


Kanton Thurgau
Gemeinde Amlikon-Bissegg

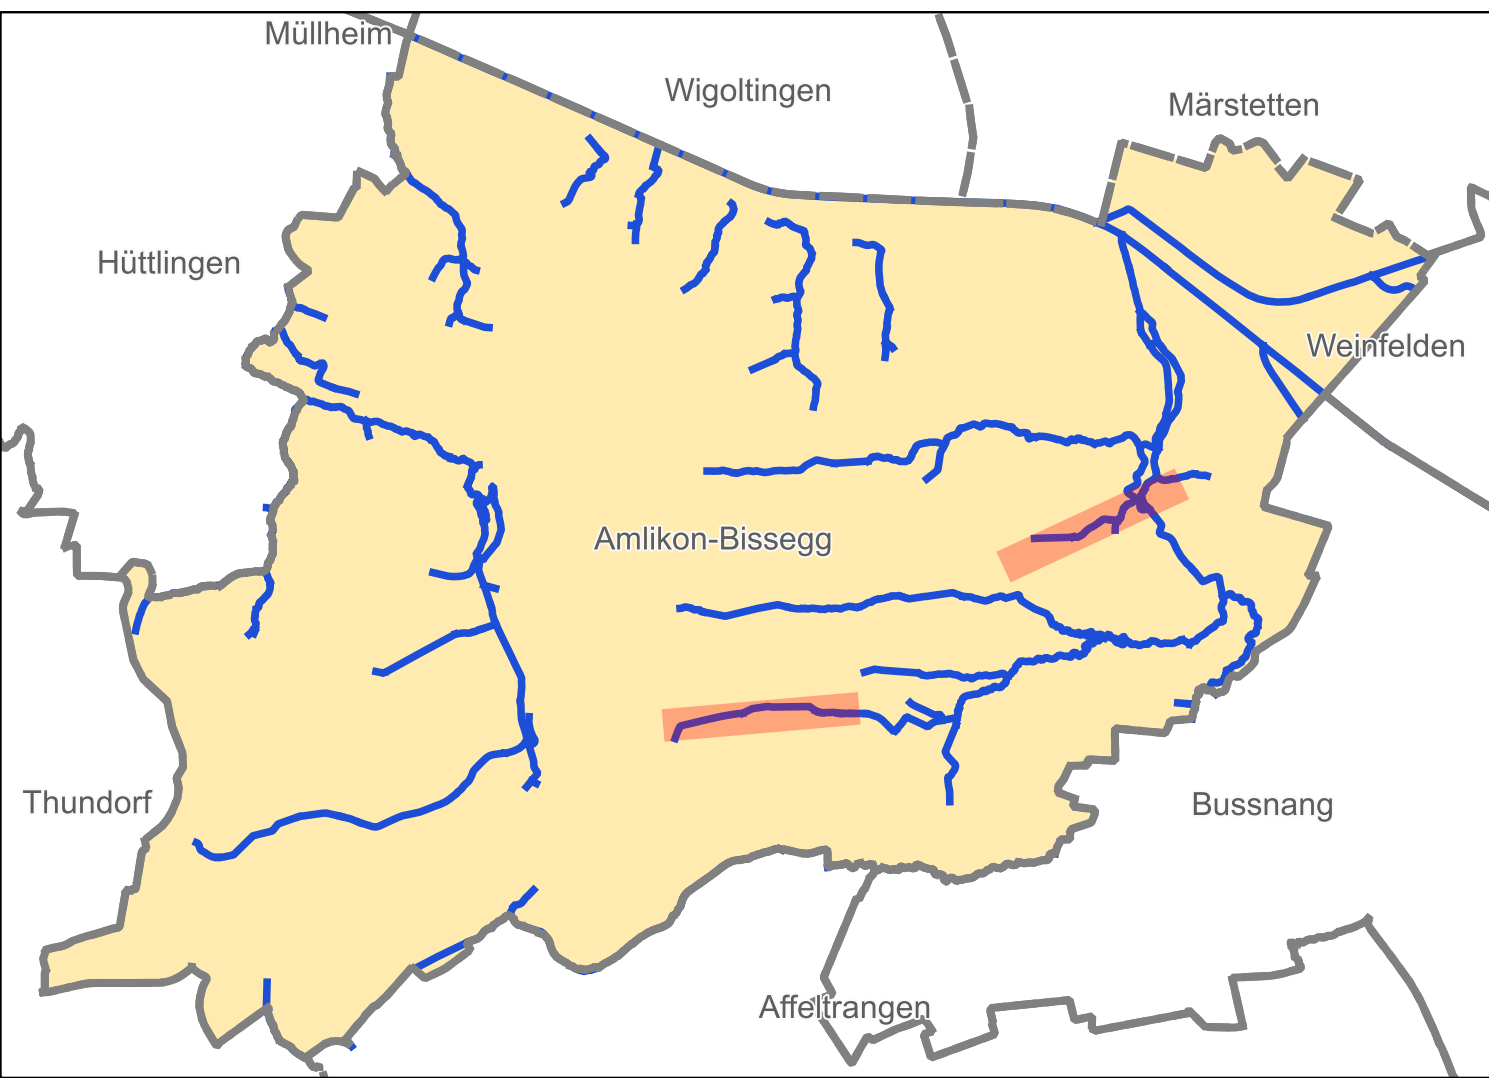

DATUM	GEZ.	KONTR.	VIS.	ÄNDERUNGEN	INDEX
					1
					2
					3

Gewässerraumlinienplan
Hünikerbach (07.27) Teil 5
und Rietzibach (07.27.03)

ENTWURF
MITWIRKUNG

DATUM	GEZ.	KONTR.	VIS.	FORMAT	MASSSTAB	PROJEKT NR. / PLAN NR. - INDEX
20.11.2023	BOJ	REN		126 x 30	1:1000	CHW02632.020

HOLINGER AG
Schaffhauserstrasse 85, CH-8500 Frauenfeld
Telefon +41 52 723 60 80
frauenfeld@holinger.com, www.holinger.com

HOLINGER
the art of engineering

Genehmigungsvermerke

Öffentliche Auflage vom bis

Vom Gemeinderat erlassen am

Der Gemeindepräsident Die Gemeindegeschreiberin

Vom Departement für Bau und Umwelt genehmigt am

Mit Entscheid Nr.

Vom Gemeinderat in Kraft gesetzt per

- Legende**
- Gewässerraumlinien
 - Hilfslinien
 - Abschnitte mit Verzicht
 - 07.27_17 ID Gewässerraumabschnitt
- Gewässer**
- offen
 - ingedolt
 - Hünikerbach Gewässername
- Ergänzender Inhalt**
- statische Waldgrenzen
 - Gemeindegrenze
 - Höhenkurven (Äquidistanz: 0.5 m)
 - Amtliche Vermessung
- 0 20 40 60 80 100 Meter

