

Genehmigungsvermerke

Öffentliche Auflage vom bis

Vom Gemeinderat erlassen am

Der Gemeindepräsident Die Gemeindegemeinschaftsleiterin

Vom Departement für Bau und Umwelt genehmigt am

Mit Entscheid Nr.

Vom Gemeinderat in Kraft gesetzt per

Legende

- Gewässerräumlinien
- Hilfslinien
- Abschnitte mit Verzicht
- 07.27.05_02 ID Gewässerräumabschnitt

Gewässer


- offen
- eingedolt
- Bisseggerbach Gewässername

Ergänzender Inhalt

- statische Waldgrenzen
- Gemeindegrenze
- Schutzgebiete gem. Art. 41a Abs. 1 GschV
- Natur- oder Landschaftsschutzzone (Zonenplan)
- Höhenkurven (Äquidistanz: 0.5 m)
- Amtliche Vermessung

0 20 40 60 80 100 Meter

Kanton Thurgau
Gemeinde Amlikon-Bissegg

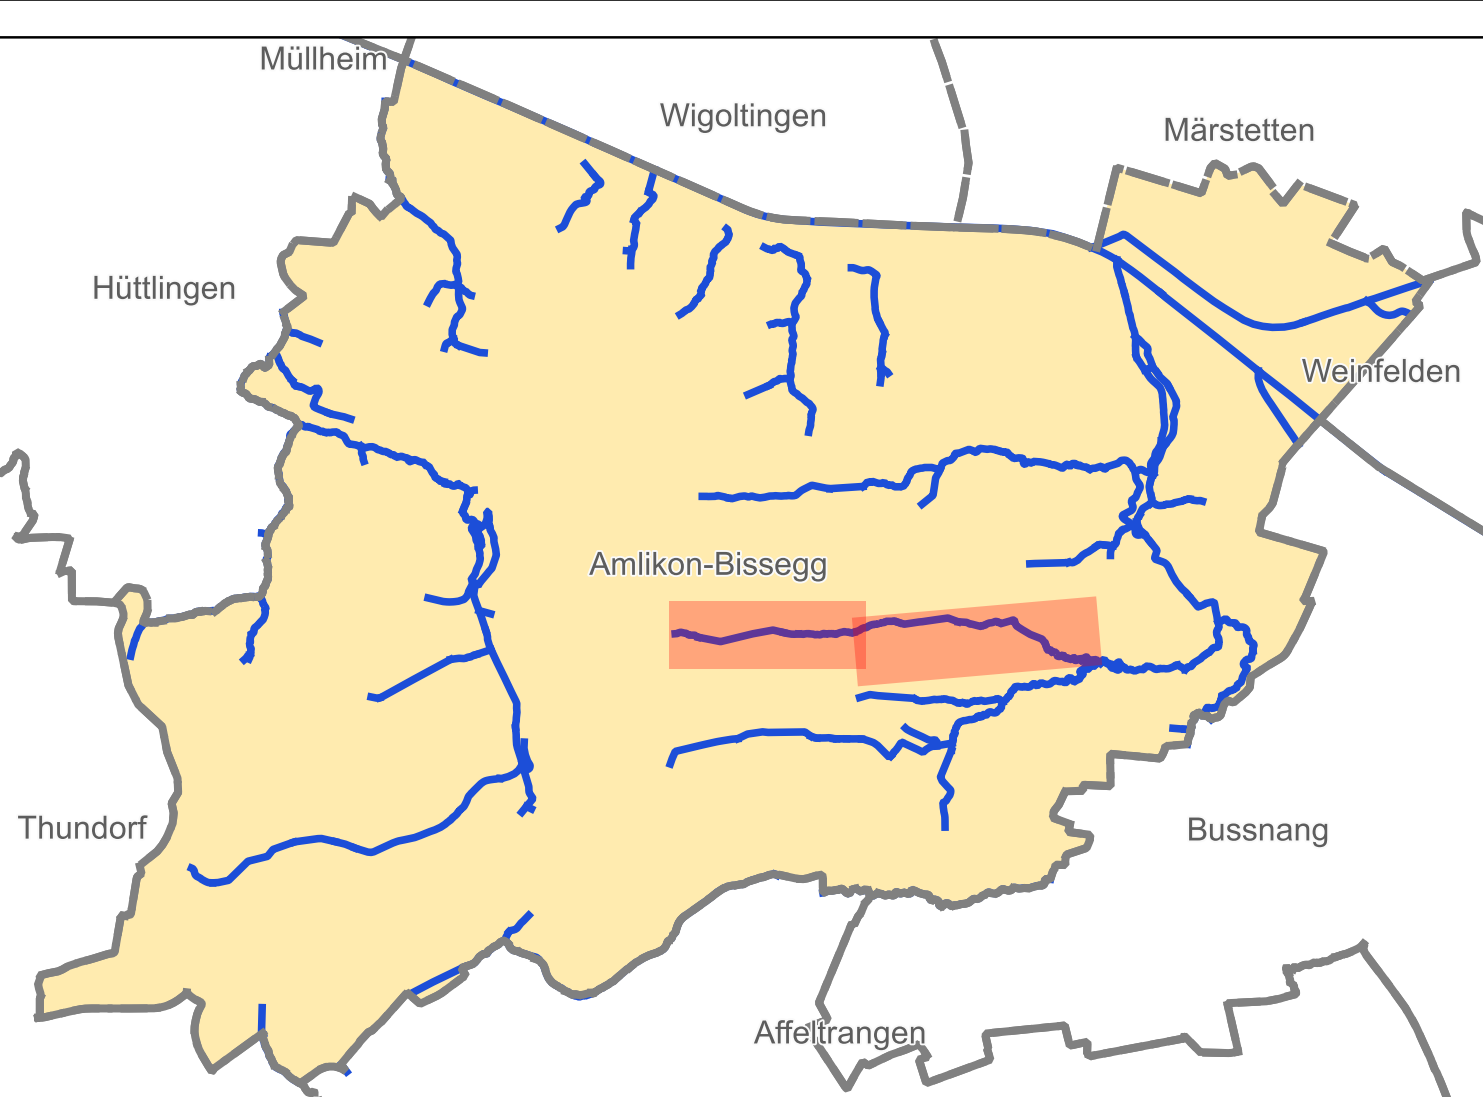

DATUM	GEZ.	KONTR.	VIS.	ÄNDERUNGEN	INDEX
					1
					2
					3

Gewässerräumlinienplan
Bisseggerbach (07.27.05)

ENTWURF
MTWIRKUNG

DATUM	GEZ.	KONTR.	VIS.	FORMAT	MASSSTAB	PROJEKT NR. / PLAN NR. - INDEX
20.11.2023	BOJ	REN		105 x 60	1:1000	CHW02632.022

HOLINGER AG
Schaffhausenstrasse 85, CH-8500 Frauenfeld
Telefon +41 52 723 60 80
frauenfeld@holinger.com, www.holinger.com

HOLINGER
the art of engineering

