


Kanton Thurgau
Gemeinde Amlikon-Bissegg

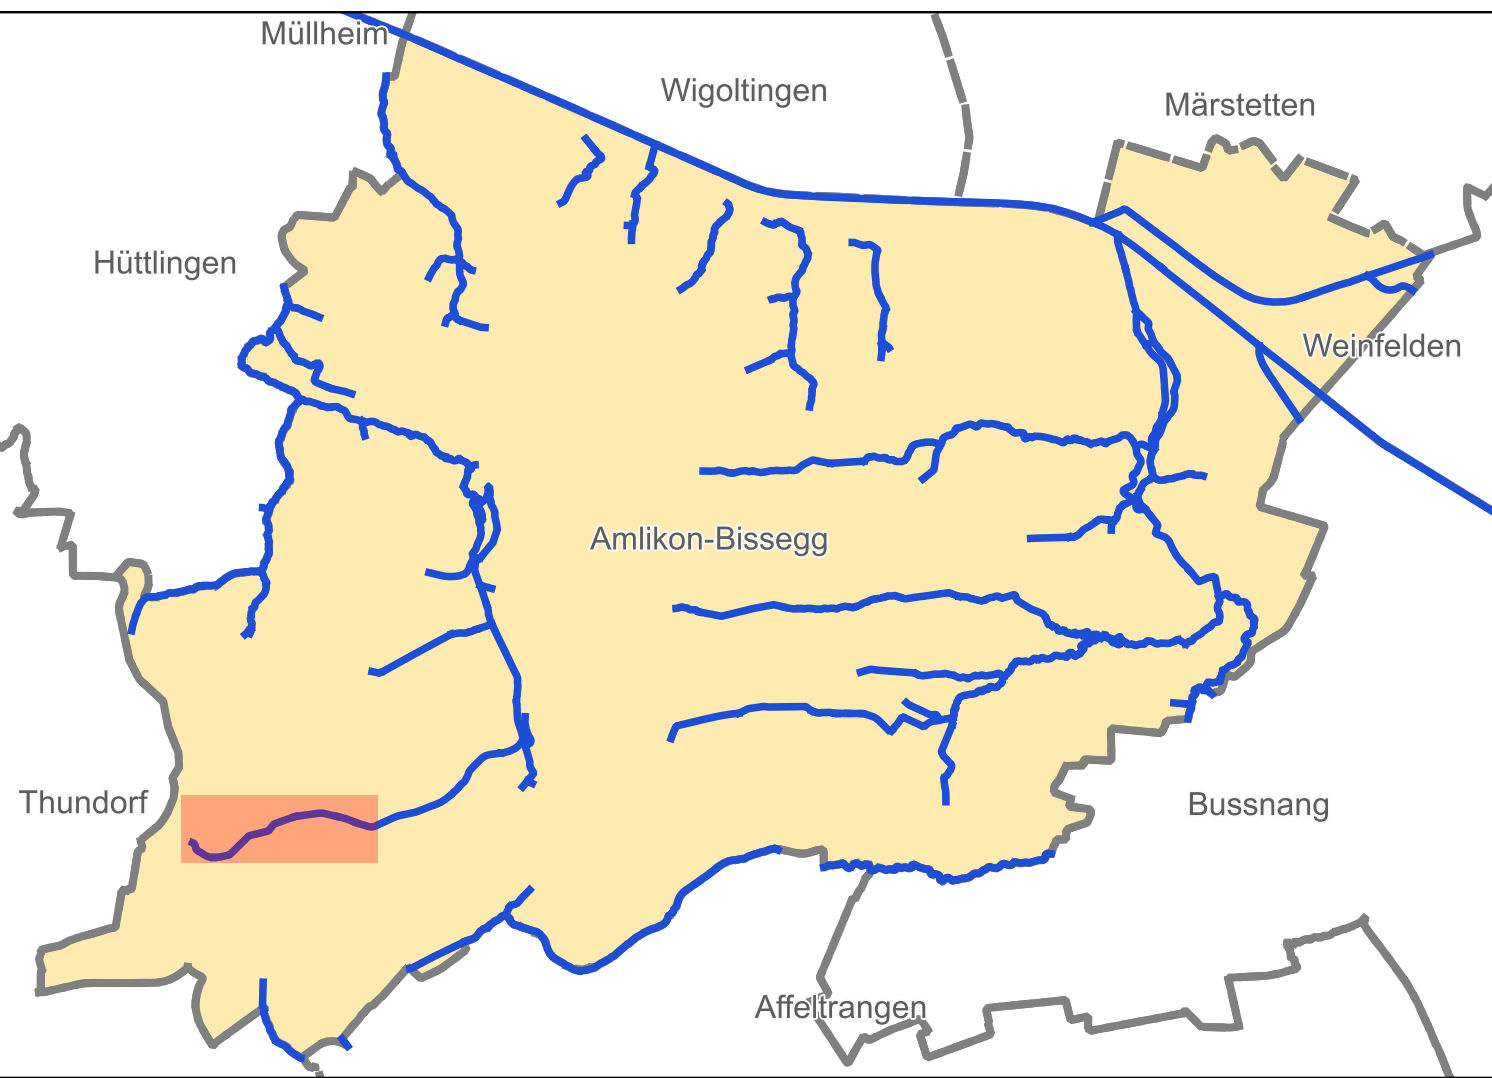

DATUM	GEZ.	KONTR.	VIS.	ÄNDERUNGEN	INDEX
					1
					2
					3

Gewässerraumlinienplan
Dorfbach West (07.17)

ENTWURF

MITWIRKUNG

DATUM	GEZ.	KONTR.	VIS.	FORMAT	MASSTAB	PROJEKT NR. / PLAN NR. - INDEX
20.11.2023	BOJ	REN		147 x 30	1:1000	CHW02632.008

HOLINGER AG
Schaffhauserstrasse 85, CH-8500 Frauenfeld
Telefon +41 52 723 60 80
frauenfeld@holinger.com, www.holinger.com

HOLINGER

the art of engineering

Genehmigungsvermerke

Öffentliche Auflage vom bis

Vom Gemeinderat erlassen am

Der Gemeindepräsident Die Gemeindegeschreiberin

.....

Vom Departement für Bau und Umwelt genehmigt am

Mit Entscheid Nr.

Vom Gemeinderat in Kraft gesetzt per

Legende

- Gewässerraumlinien
- Hilfslinien
- Abschnitte mit Verzicht
- Abschnitttrennung
- 07.17_09 ID Gewässerraumabschnitte

Gewässer

- offen
- eingedolt
- Dorfbach Gewässername

Ergänzender Inhalt

- statische Waldgrenzen
- Gemeindegrenze
- Höhenkurven (Äquidistanz: 0.5 m)
- Amtliche Vermessung

0 20 40 60 80 100 Meter

