


Kanton Thurgau  
Gemeinde Amlikon-Bissegg

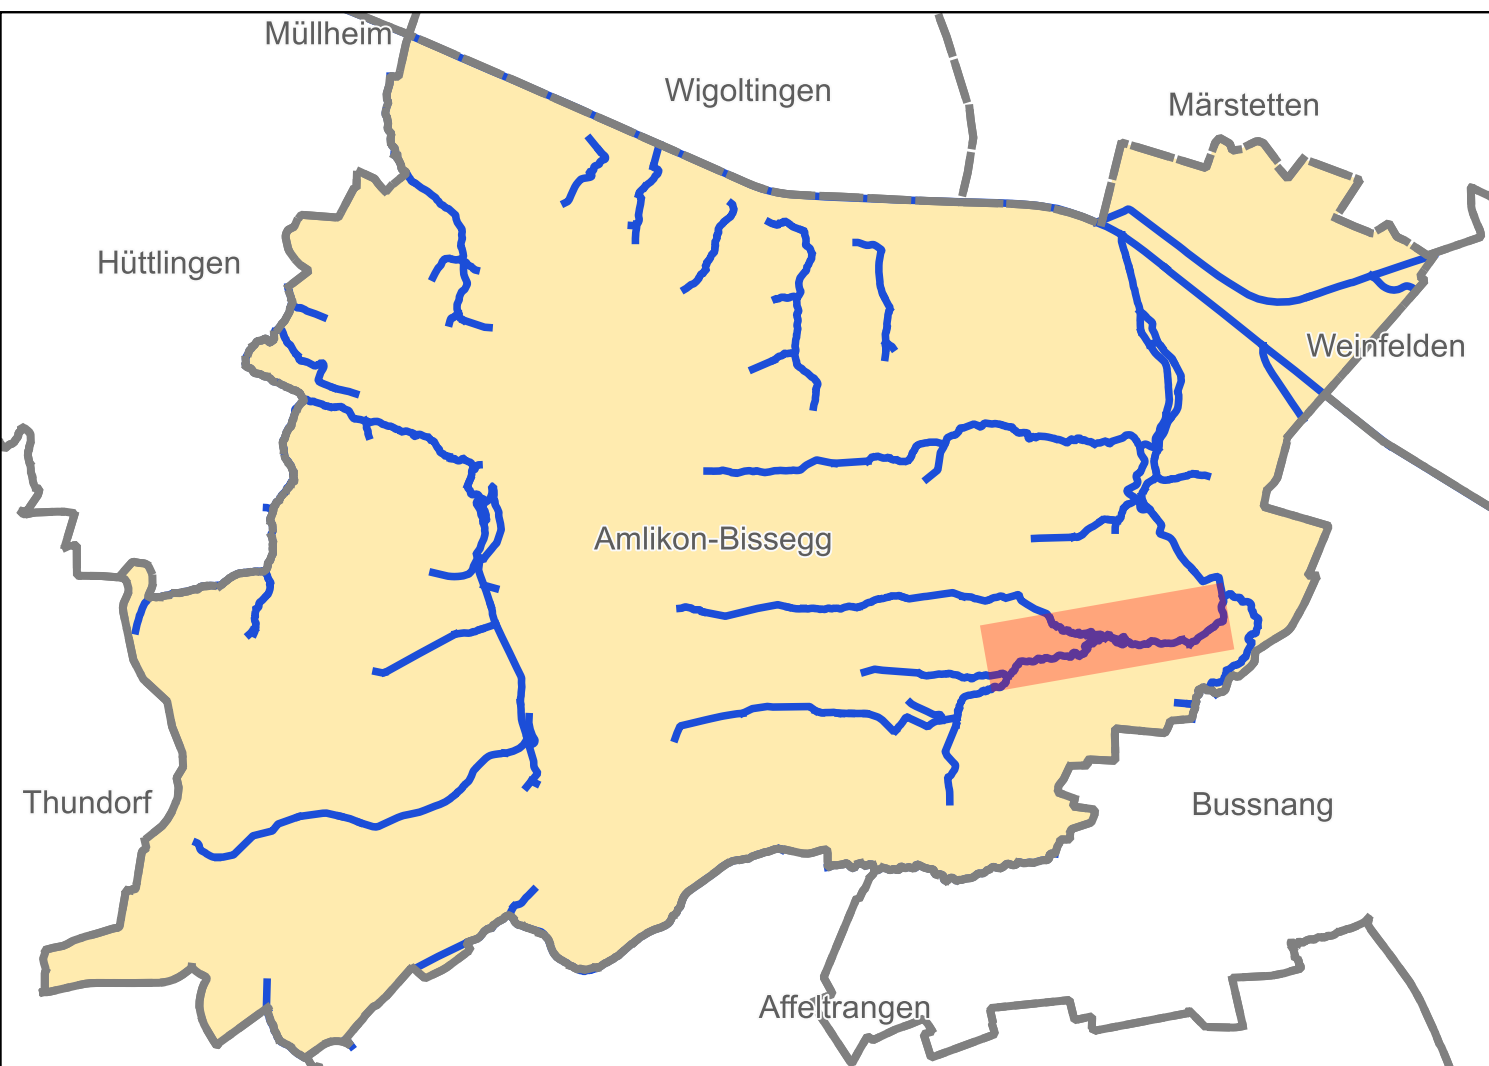

DATUM	GEZ.	KONTR.	VIS.	ÄNDERUNGEN	INDEX
					1
					2
					3

Gewässerraumlinienplan  
Hünikerbach (07.27) Teil 3

**ENTWURF**  
MITWIRKUNG

DATUM	GEZ.	KONTR.	VIS.	FORMAT	MASSSTAB	PROJEKT NR. / PLAN NR. - INDEX
20.11.2023	BOJ	REN		126 x 30	1:1000	CHW02632.018

HOLINGER AG  
Schaffhauserstrasse 85, CH-8500 Frauenfeld  
Telefon +41 52 723 60 80  
frauenfeld@holinger.com, www.holinger.com

**HOLINGER**  
the art of engineering

**Genehmigungsvermerke**

Öffentliche Auflage vom ..... bis .....

Vom Gemeinderat erlassen am .....

Der Gemeindepräsident ..... Die Gemeindegeschreiberin .....

Vom Departement für Bau und Umwelt genehmigt am .....

Mit Entscheid Nr. ....

Vom Gemeinderat in Kraft gesetzt per .....

**Legende**

- Gewässerraumlinien
- Hilfslinien
- Abschnitte mit Verzicht
- 07.27\_05 ID Gewässerraumabschnitt

**Gewässer**

- offen
- eingedolt
- Hünikerbach Gewässernamen

**Ergänzender Inhalt**

- statische Waldgrenzen
- Gemeindegrenze
- Höhenkurven (Äquidistanz: 0.5 m)
- Amtliche Vermessung

0 20 40 60 80 100 Meter

