

EINGEGANGEN
17. April 2024

Code - BG Nr. 2024 - 0021

(Stempel / Datum / Gemeinde)

(Stempel / Datum / Kontonr.)

auszufüllen

Gesuchsformular zur Beurteilung von Bauvorhaben

Baugesuch Bauanfrage Vorentscheid Konzession / WNG-Bewilligung

Gemeinde Amlikon-Bissegg

GesuchstellerIn (Rechnung wird an diese Adresse ausgestellt)

Name, Vorname Rietmann Urs

Strasse, Haus-Nr. Lehmgergstr. 13a Beruf

PLZ, Wohnort 8514 Amlikon-Bissegg E-Mail

Telefon Privat [REDACTED] Telefon Geschäft

GrundeigentümerIn identisch mit Adresse GesuchstellerIn

Name, Vorname

Strasse, Haus-Nr.

PLZ, Wohnort E-Mail

Telefon Privat Telefon Geschäft

ProjektverfasserIn identisch mit Adresse GesuchstellerIn

Name, Vorname

Strasse, Haus-Nr.

PLZ, Wohnort E-Mail

Telefon Privat Telefon Geschäft

Bauvorhaben (bei Industrie- und Gewerbebauten Zweck angeben)

Was Carport

Änderung eines schon bewilligten Gesuches

Eingriff in ein geschütztes Objekt gemäss TG NHG § 7

Neubau An- oder Aufbau Zweckänderung Abbruch

Umbau Einbau Wiederaufbau

Kurzbeschreibung (Konstruktion / Material / Farben)

Fassade Holz-Schalung


Dach Holz, Kautschuk-Folie

Fenster Glas

Lage

Strasse / Quartierbezeichnung / Flurname Lehmberg Parzellen-Nr. 1287

Gebäudeversicherungs-Nr. 181 Koordinaten 2'721'943 1 1'269'752

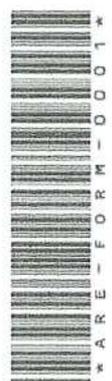

Durch GesuchstellerIn oder ProjektverfasserIn

Durch GesuchstellerIn oder ProjektverfasserIn auszufüllen

Angaben zum Bauvorhaben

Ausnutzungsziffer (AZ) / Geschossflächenziffer (GFZ) oder Baumassenziffer (BMZ) gemäss Projekt

AZ / GFZ BMZ Massg. anrechenbare Land- / Grundstücksfläche m²

Gebäudevolumen gemäss SIA-Norm [116 oder 416] m³

Kosten (zwingend auszufüllen)

Anlagekosten abzüglich Landkosten CHF [REDACTED]

Gewünschte Anschlüsse

- | | | |
|---------------------------------------|---|--|
| <input type="checkbox"/> Wasser | <input type="checkbox"/> Elektrisch | Anschlusswert |
| <input type="checkbox"/> Gas | <input type="checkbox"/> Gemeinschaftsantenne | |
| <input type="checkbox"/> Kanalisation | <input type="checkbox"/> Telefon | <input type="checkbox"/> Glasfasernetz |

Gewässerschutz

Vorgesehene Art der Abwasserbeseitigung

Betriebliche
Abwässer

Dach-/
Sickerwasser

Werden auf dem Grundstück Benzin, Mineralöle, Säuren, Laugen, Gifte, Jauche, Silowasser oder dergleichen verwendet, gelagert oder produziert?

- | | | | |
|-------------------------------|-----------------------------|-------|-------------|
| <input type="checkbox"/> Nein | <input type="checkbox"/> Ja | Art | |
| | | Menge | Liter
kg |

Heizungsart

- | | | | |
|---|---|------------------------------------|-------|
| <input checked="" type="checkbox"/> Keine | <input type="checkbox"/> Neu | <input type="checkbox"/> Bestehend | |
| <input type="checkbox"/> Heizkessel | <input type="checkbox"/> Heizöl | | |
| | <input type="checkbox"/> Erdgas | | |
| | <input type="checkbox"/> Brennholz | | |
| | <input type="checkbox"/> | | |
| <input type="checkbox"/> Wärmepumpe | <input type="checkbox"/> Erdwärmesonden | Anzahl | Tiefe |
| | <input type="checkbox"/> Luft-Wasser bzw. Wasser-Wasser | | |
| | <input type="checkbox"/> | | |
| <input type="checkbox"/> | | | |

Zivilschutz

- | | | |
|---|--|--|
| <input type="checkbox"/> Eigener Schutzraum | <input checked="" type="checkbox"/> Keine Baupflicht | <input type="checkbox"/> Ersatzbeitrag |
|---|--|--|
- Bemerkungen

AnstösserInnen

Nord	Parz.-Nr.	EigentümerIn	Stiefel M. / Raschle S. Starenweg Amlikon
	Parz.-Nr.	EigentümerIn	Goldinger R. + C. Starenweg Amlikon
Ost	Parz.-Nr.	EigentümerIn	PG Amlikon-Bissegg
	Parz.-Nr.	EigentümerIn	
Süd	Parz.-Nr.	EigentümerIn	Candotto K. Gulmenstr. Wädenswil
	Parz.-Nr.	EigentümerIn	Rietmann Andrin Südstr. Weinfelden
West	Parz.-Nr.	EigentümerIn	PG Amlikon-Bissegg
	Parz.-Nr.	EigentümerIn	

Baugesuchunterlagen

(vgl. § 51 Verordnung zum Planungs- u. Baugesetz, PBV RB 700.1)

- | | | | |
|--|---|--|--|
| <input checked="" type="checkbox"/> Situationsplan (Katasterplan) | <input type="checkbox"/> Kanalisationseingabe | | |
| <input type="checkbox"/> Geschossgrundrisse | <input type="checkbox"/> Schutzplatzsteuerung/Schutzraumeingabe | | |
| <input checked="" type="checkbox"/> Schnitt- und Fassadenpläne | <input type="checkbox"/> Lärmgutachten/Schallschutznachweis (SIA 181) | | |
| <input type="checkbox"/> Umgebungsplan | <input type="checkbox"/> Emissionserklärung | | |
| <input type="checkbox"/> Baubeschrieb | <input type="checkbox"/> Deklaration Erdarbeiten | | |
| <input type="checkbox"/> Energietechnische Nachweise | | | |
| <input type="checkbox"/> Hauptformular TG | <input type="checkbox"/> Formular EN-103 | <input type="checkbox"/> Formular EN-111 | <input type="checkbox"/> Formular EN-132 |
| <input type="checkbox"/> Minergienachweis | <input type="checkbox"/> Formular EN-104 | <input type="checkbox"/> Formular EN-112 | <input type="checkbox"/> Formular EN-133 |
| <input type="checkbox"/> Formular EN-101a,b,c | <input type="checkbox"/> Formular EN-105 | <input type="checkbox"/> Formular EN-120 | <input type="checkbox"/> Formular EN-134 |
| <input type="checkbox"/> Formular EN-102a,b,c | <input type="checkbox"/> Formular EN-110 | <input type="checkbox"/> Formular EN-131 | <input type="checkbox"/> Formular EN-135 |
| | | | <input type="checkbox"/> Formular EN-TGL |
| <input type="checkbox"/> Nachweis Ausnutzungsziffer, Geschossflächenziffer oder Baumassenziffer | | | |
| <input checked="" type="checkbox"/> Näherbaurecht (Vereinbarung betr. Herabsetzung des Grenzabstandes) | | | |
| <input type="checkbox"/> Objektschutznachweis gravitative Naturgefahren | | | |
| <input type="checkbox"/> Brandschutzpläne | <input type="checkbox"/> Brandschutzkonzept | | |

Bauvisiere erstellt am 22.4.24

-
- Interessenabwägung betreffend Verbrauch von Fruchtfolgefläche (FFF) (im Sinne von Art. 3 Raumplanungsverordnung [RPV, SR 700.1])
- Nachweis hindernisfreies Bauen (vgl. § 84 Planungs- und Baugesetz [PBG, RB 700] i. V. m. § 41 PBV)

GesuchstellerIn  Amlikon, <u>16.4.24</u> [Ort, Datum und Unterschrift]	GrundeigentümerIn  Amlikon, <u>16.4.24</u> [Ort, Datum und Unterschrift]	ProjektverfasserIn  Amlikon, <u>16.4.24</u> [Ort, Datum und Unterschrift]
--	--	---

Durch Gemeindebehörde auszufüllen

Zonenart

Nutzungszone gemäss Zonenplan

Wohnzone W2a

RRB / DBU-Nr.

28

vom

1.10.2020

Durch Stadt-/ Gemeinderat in Kraft gesetzt per

1.10.2020

Bauzone

Nichtbauzone

Kleinsiedlung (Anhang 1 + 2 KSV vom 12.05.20)

Planungsinstrumente

Es besteht für dieses Gebiet ein

Quartierplan

RRB-Nr.

vom

Baulinienplan

RRB / DBU-Nr.

vom

Gestaltungsplan

RRB / DBU-Nr.

vom

Arealüberbauungsplan

RRB-Nr.

vom

RRB / DBU-Nr.

vom

Lage an / in

Nationalstrasse

See / Weiher

oberirdische Entwässerung

Kantonsstrasse

Bach / Kanal

Wald

Gemeindestrasse

Fluss

Ufergehölz

Flurstrasse

Eindolung

Hochspannungsleitung

Grundwasserschutzzone (S1, S2, S3)

Gefahrengelände, -zone

Fruchtfolgefläche (FFF)

m²

Bahnlinie

Kontrolle

Bauvisiere kontrolliert am

26.04.2024

bis


15.05.2024

Öffentliche Auflage vom

Publikation im Amtsblatt vom

[Nur für Bauten und Anlagen ausserhalb der Bauzone]

Stellungnahme Gemeindebehörde

 

Ansprechpartner Gemeinde (Bei Rückfragen aus der kantonalen Verwaltung zum Baugesuch)

Name, Vorname

Ochs Thomas

Telefon

0581 346'06'46

E-Mail

thomas.ochs@amlikon-bissegg.ch

Angaben des / der GesuchstellerIn / ProjektverfasserIn wurden überprüft


Amlikon-Bissegg
18.4.2024




[Ort, Datum und Unterschrift Gemeindebehörde]



Grundriss 1:50

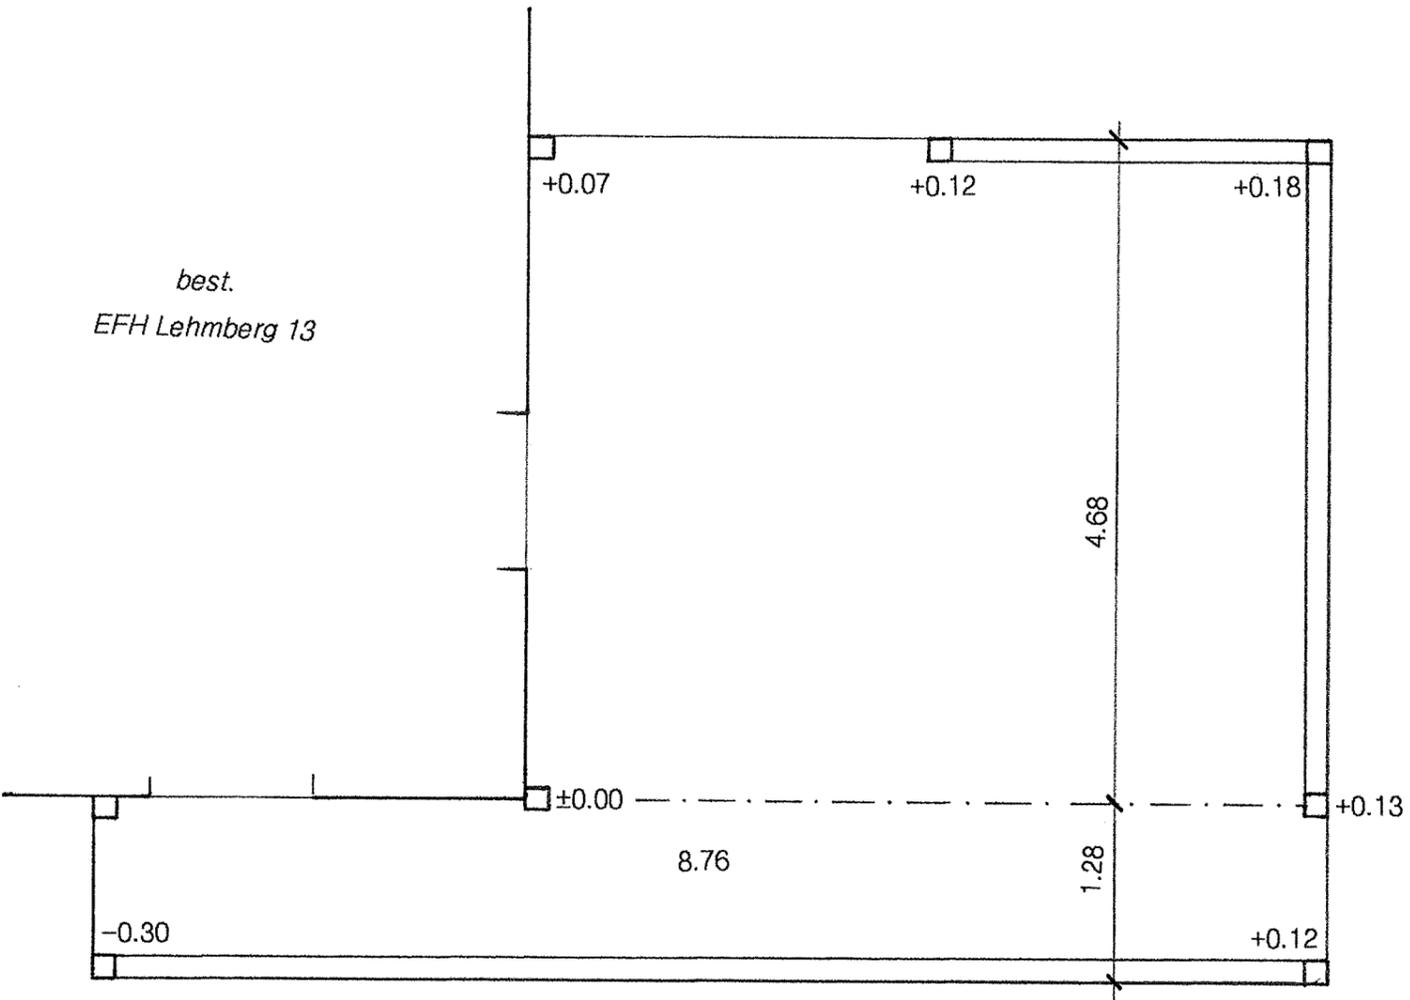

Ansicht Süd 1:50

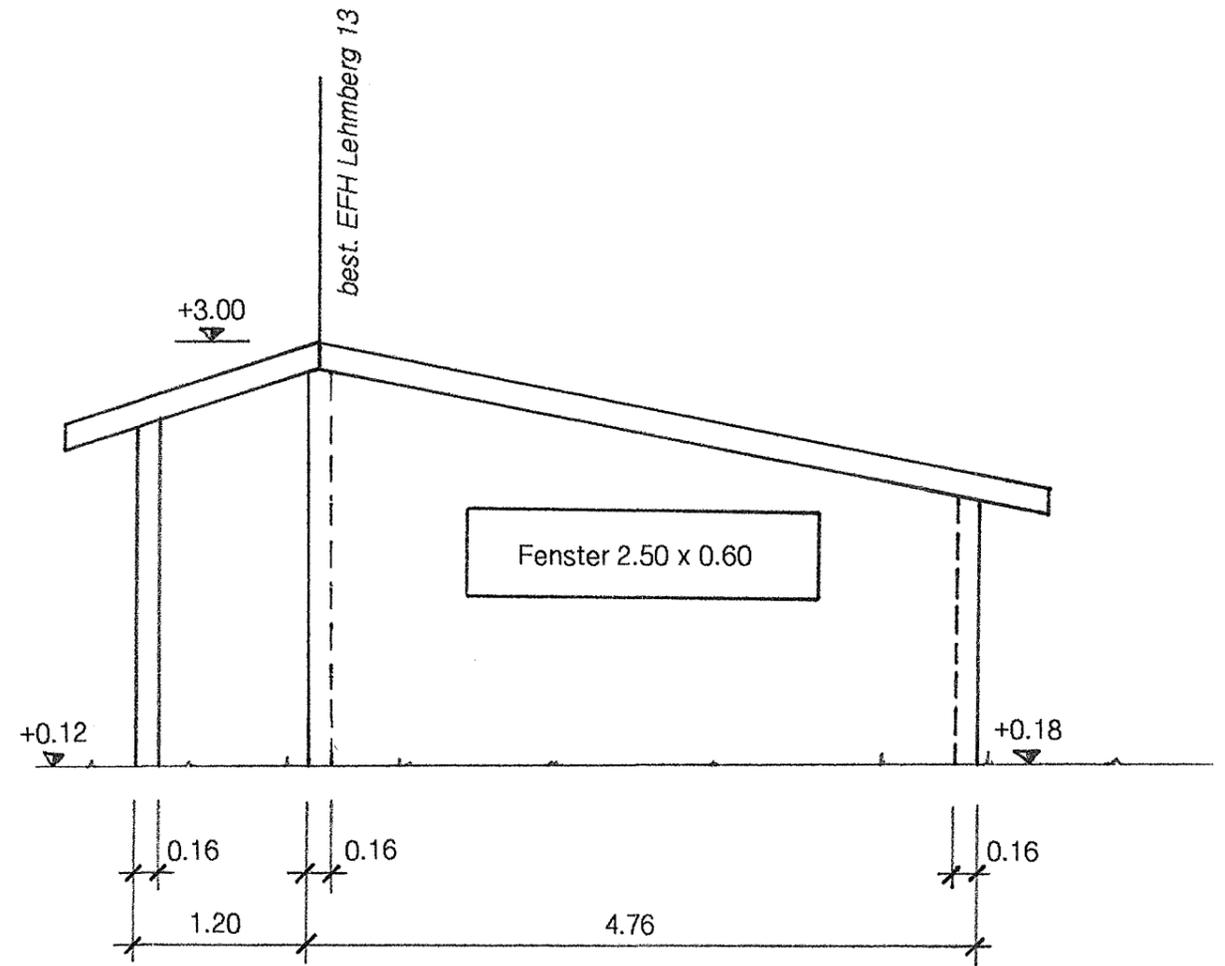

Ansicht West 1:50

