


Baugesuch 190

Neubau Reithalle

Gesuchsteller/in	Christian Hersperger
Gemeinde	Amlikon-Bissegg
Adresse	Rebhaldenstrasse 8514 Amlikon-Bissegg
Parzelle(n)	47
Amtliche Gebäudennummer(n)	-
Ersteinreichung am	08.05.2026
Version	1 (08.05.2026, 13:28 Uhr)
Eingereicht durch	Steven Von Siebenthal
eBau-Gesuch	https://ebau.tg.ch/190

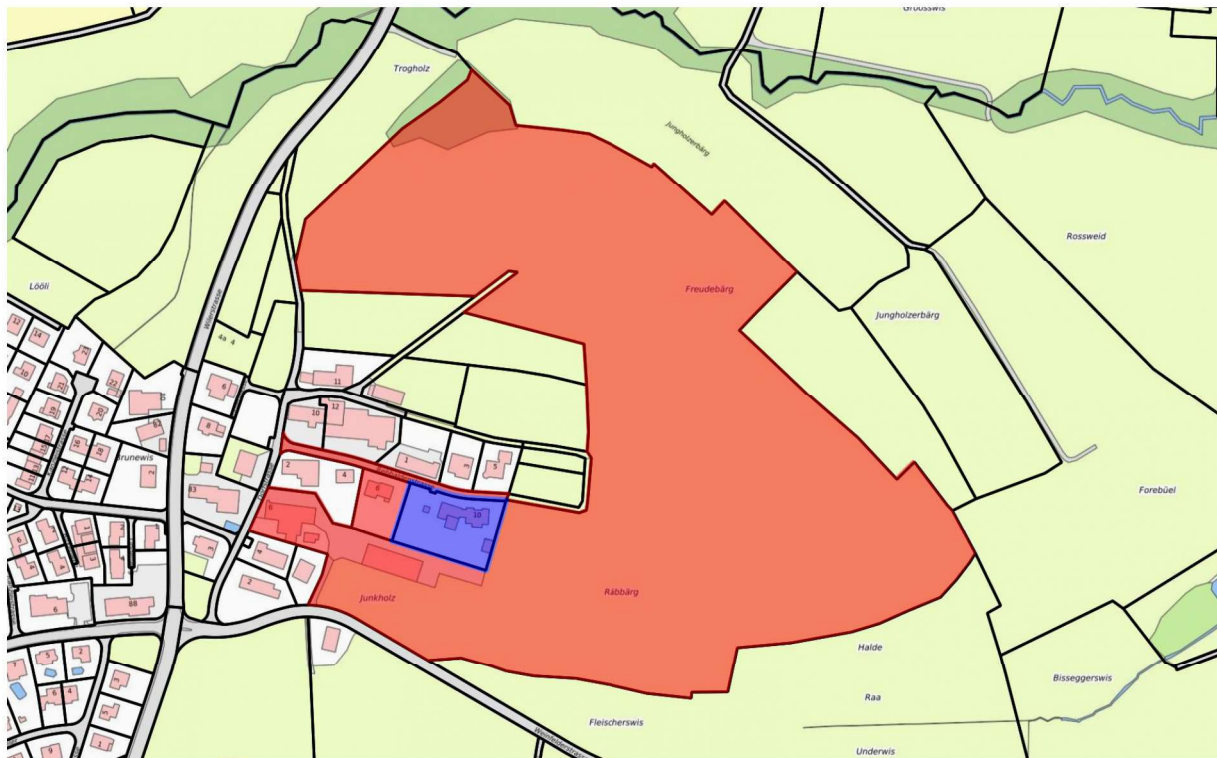

Inhalt

Allgemeine Angaben zum Baugesuch	3
Beteiligte Personen	5
Lage des Bauvorhabens	6
Lage an/in	8
Umfang	11
Dokumente zum Gesuch	15
Bestätigungen	17

Allgemeine Angaben zum Baugesuch

Titel Neubau Reithalle
Geplante Arbeiten Neubau
Zweck Sonstige Nutzung
Kurzbeschreibung Neubau einer Reithalle in Holzbauweise
- Boden: Sandplatz
- Sockelmauern in Beton
- Wände als Holzriegelkonstruktion
- Fassade: Holzfassade
- Dach: Sandwichpaneele anthrazit
- Fenster: Polycarbonat Doppelstegplatten
Baukosten [REDACTED]
**Anmerkung des/der
Gesuchsteller/in** -

Anschlüsse

Gewünschte Anschlüsse Keine
 Wasser
 Kanalisation
 Fernwärme
 Gas
 Glasfasernetz
 Elektrisch

Bemerkung zu Anschlüssen -

Visierung

Visierung Eine Visierung ist nicht nötig.
 Das Bauvorhaben wurde oder wird visiert am:
Datum der Visierung 18.05.2026

Beteiligte Personen

Gesuchsteller / Gesuchstellerin



Name Christian Hersperger
Strasse, Hausnummer Rebhaldenstrasse 10
PLZ, Ort 8514 Amlikon-Bissegg
Land Schweiz
Telefon 
E-Mail 

Grundeigentümer / Grundeigentümerin

Identisch mit Gesuchsteller / Gesuchstellerin

Projektverfasser / Projektverfasserin

Identisch mit Gesuchsteller / Gesuchstellerin

Organisation / Firma von Siebenthal Plan und Bau AG
Name Ansprechperson Steven von Siebenthal
Strasse, Hausnummer Bergerstrasse 1
PLZ, Ort 8576 Mauren TG
Land Schweiz
Telefon 
E-Mail 

Rechnungsempfänger / Rechnungsempfängerin

Identisch mit Gesuchsteller / Gesuchstellerin

Lage des Bauvorhabens

Adresse

Strasse / Flurname, Nr. Rebhaldenstrasse
Postleitzahl und Ort 8514 Amlikon-Bissegg

Bauparzellen

Parzellennummer 47
EGRID CH485305507735 ([ÖREB-Auszug](#))
Bauzone [Wohnzone W2a RRB-Nr. vom 1.10.2020](#)
Nichtbauzone -
Kleinsiedlung -
Überlagernde Zonen -
Sondernutzungspläne -
Planungszonen -

Bestehende Gebäude


Bauvorhaben betrifft bestehende Gebäude

Anstösser / Anstösserinnen

Parzellennummer 2051
EGRID CH475077500509 ([ÖREB-Auszug](#))
Eigentümer / Eigentümerin

Parzellennummer 42
EGRID CH430577505345 ([ÖREB-Auszug](#))
Eigentümer / Eigentümerin

Bauvorhaben: Neubau Reithalle
Parzelle: Nr. 47
Projektbearbeiter: sv

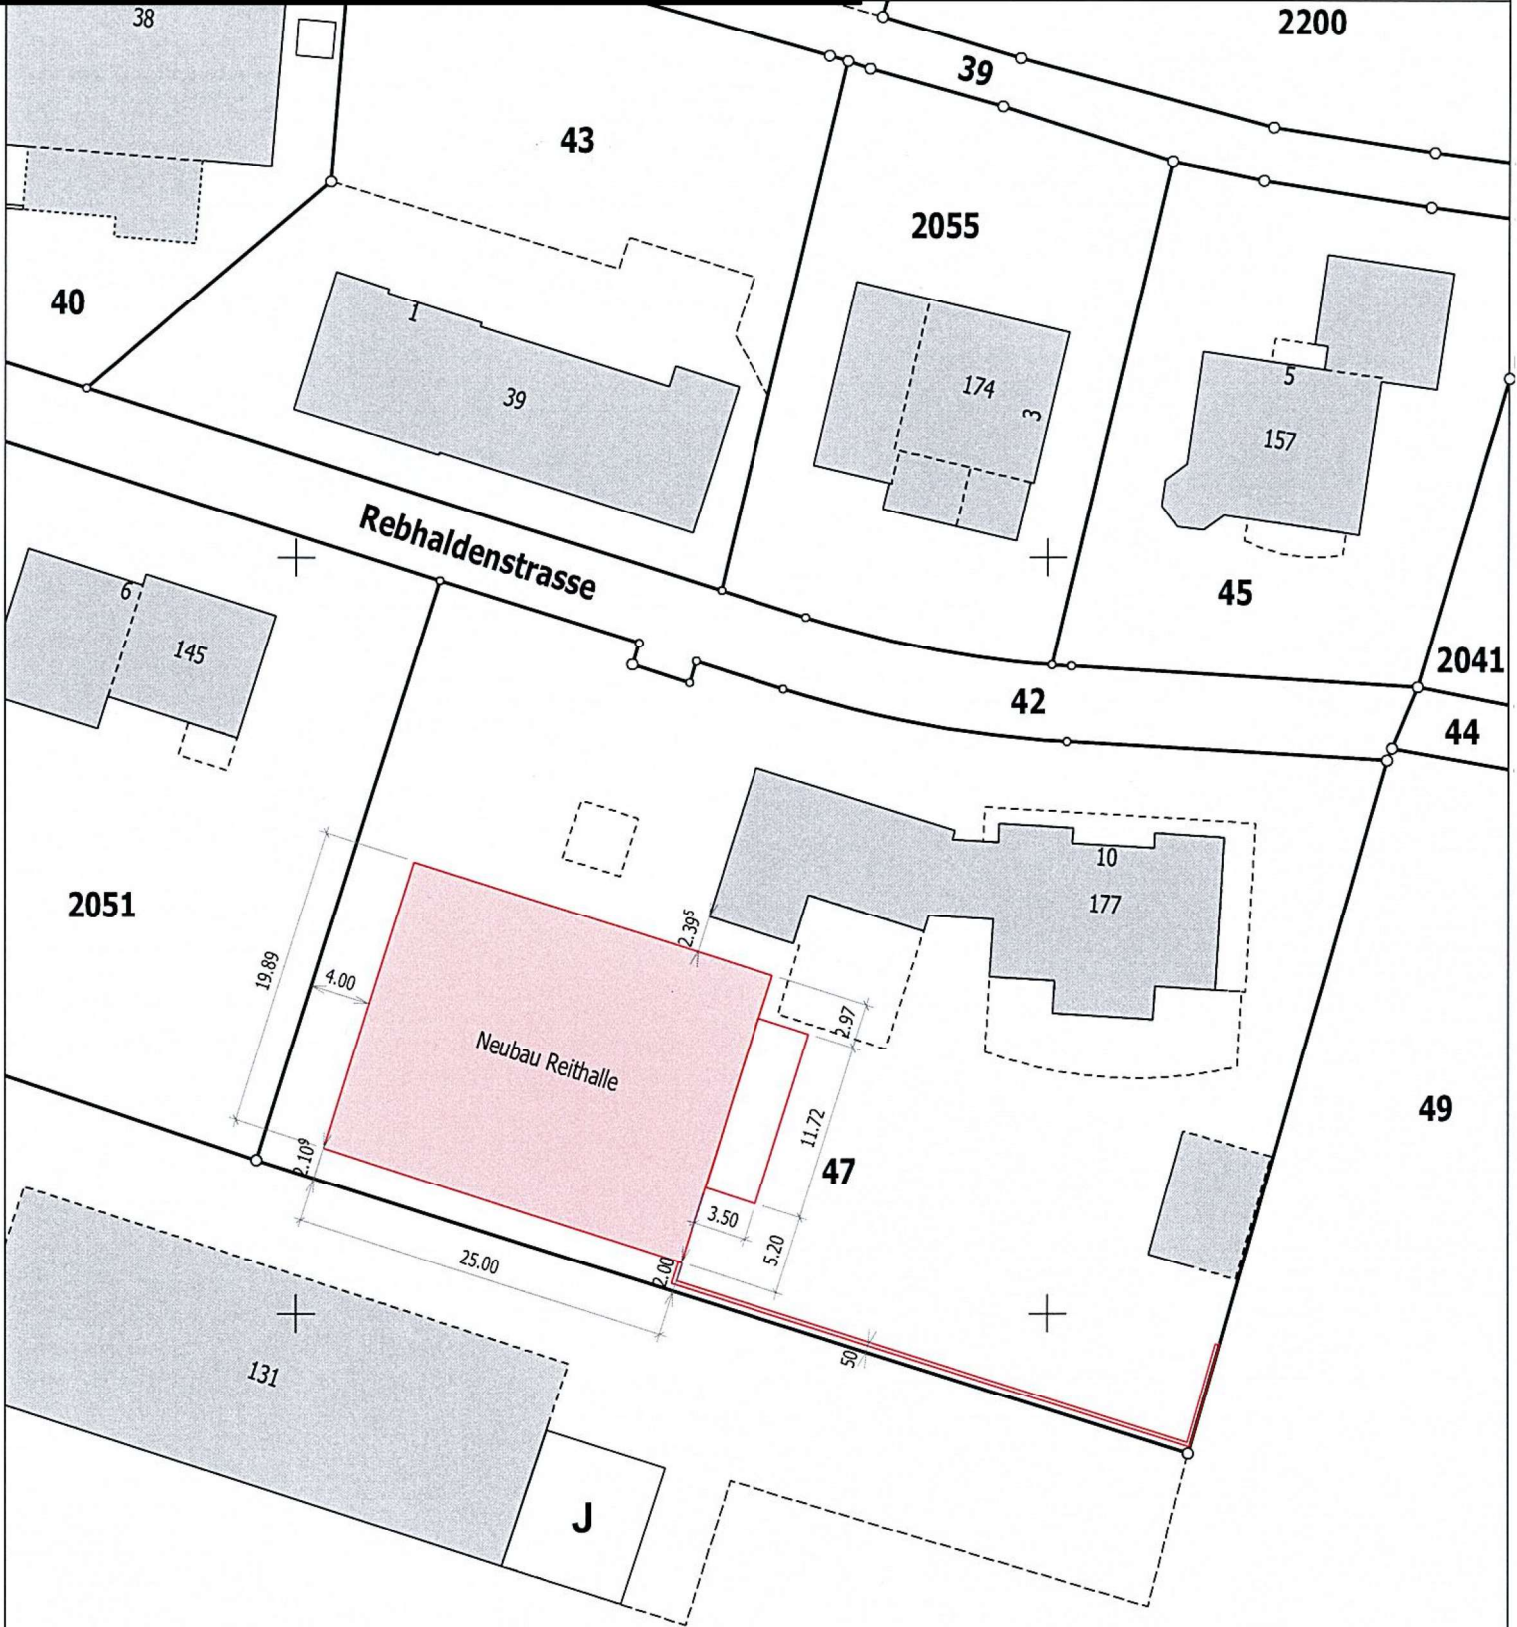

J. Reuber
20. APR. 2026

NRP Ingenieure AG
Ingenieure - Geomatiker - Raumplaner
Säntisstrasse 6, 8570 Weinfelden


Bauherr Christian Hersperger
 Projektname Neubau Reithalle
 Rebhaldenstrasse 10, 8514 Amlikon-Bissegg
 Rebhaldenstrasse, 8514 Amlikon-Bissegg

Baueingabe: Nord- und Südfassade / Schnitt A-A Mst. 1:100


GesuchstellerIn: GrundigentümerIn: ProjektverfasserIn:

Projektbearbeiter sv Datum 21.04.2026 Grösse: A2 Projektnummer -

Schnitt A-A

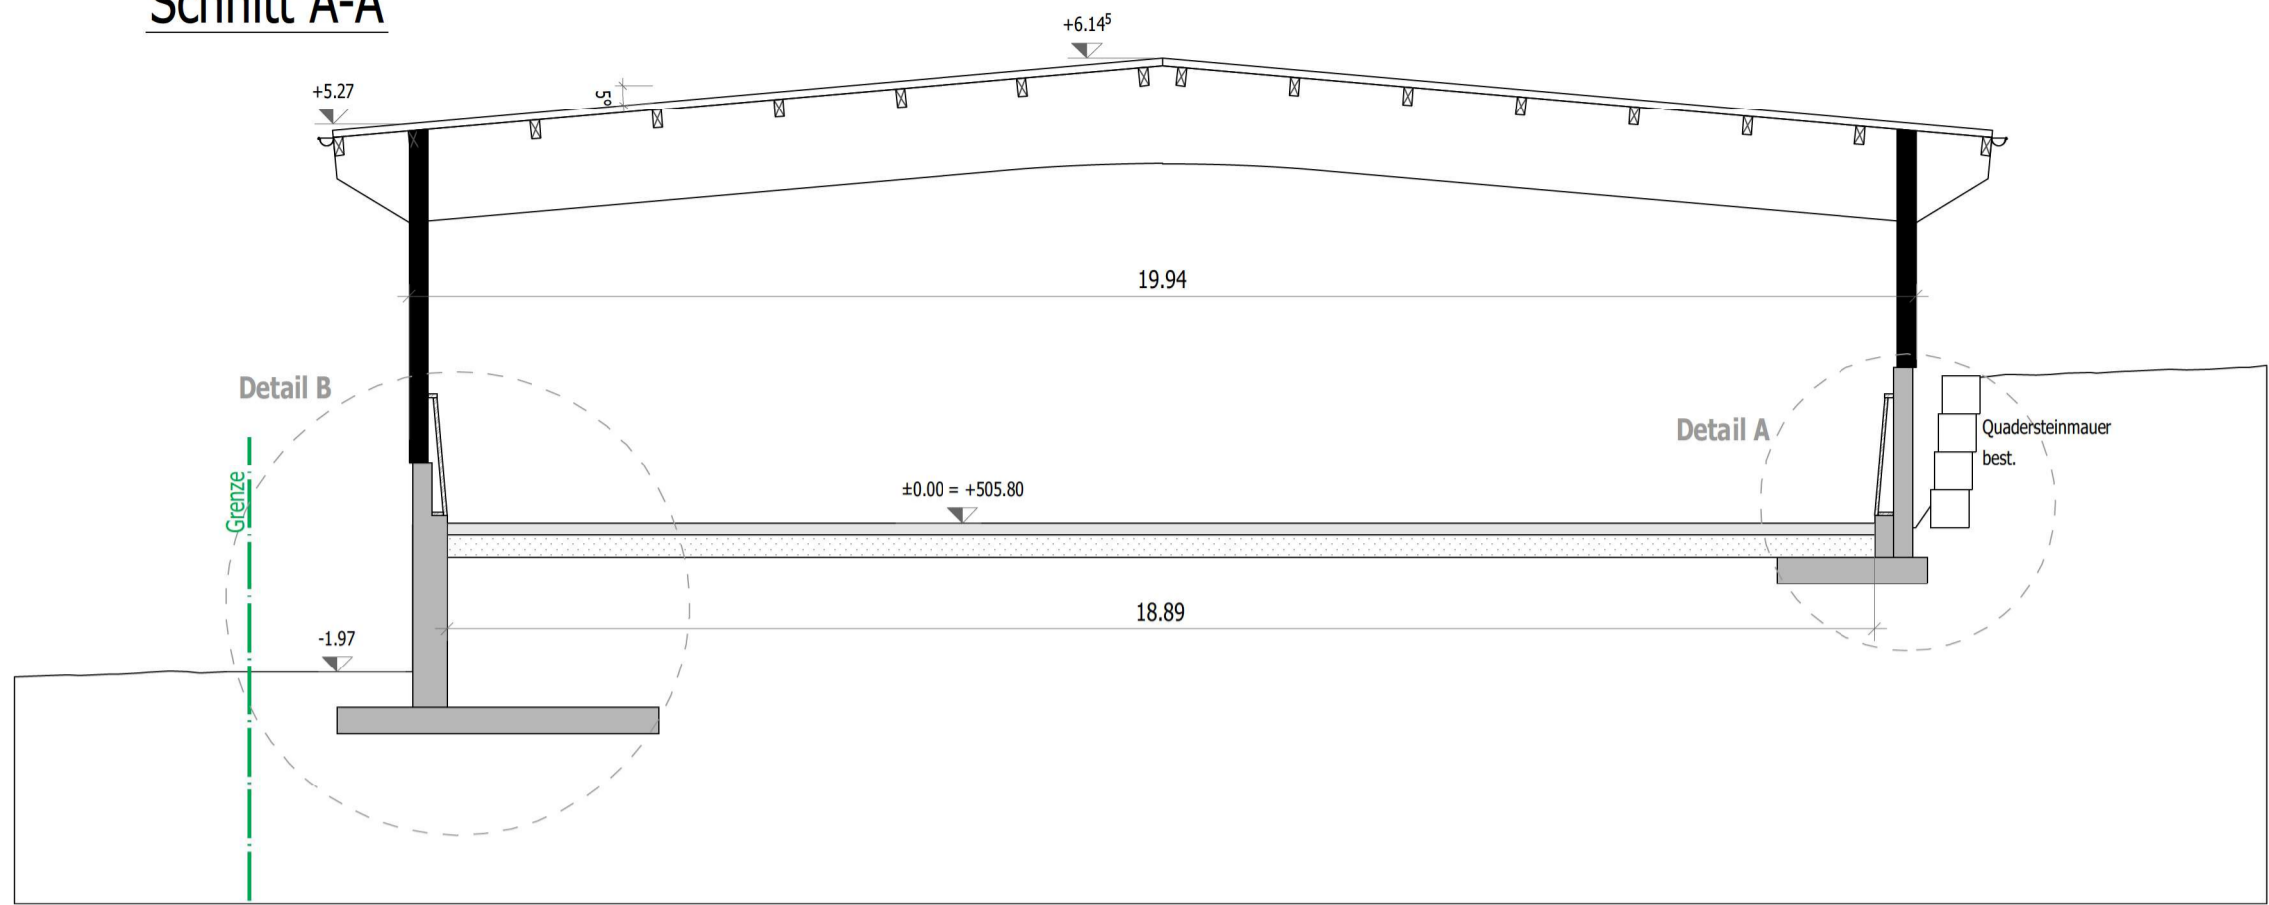

Südfassade

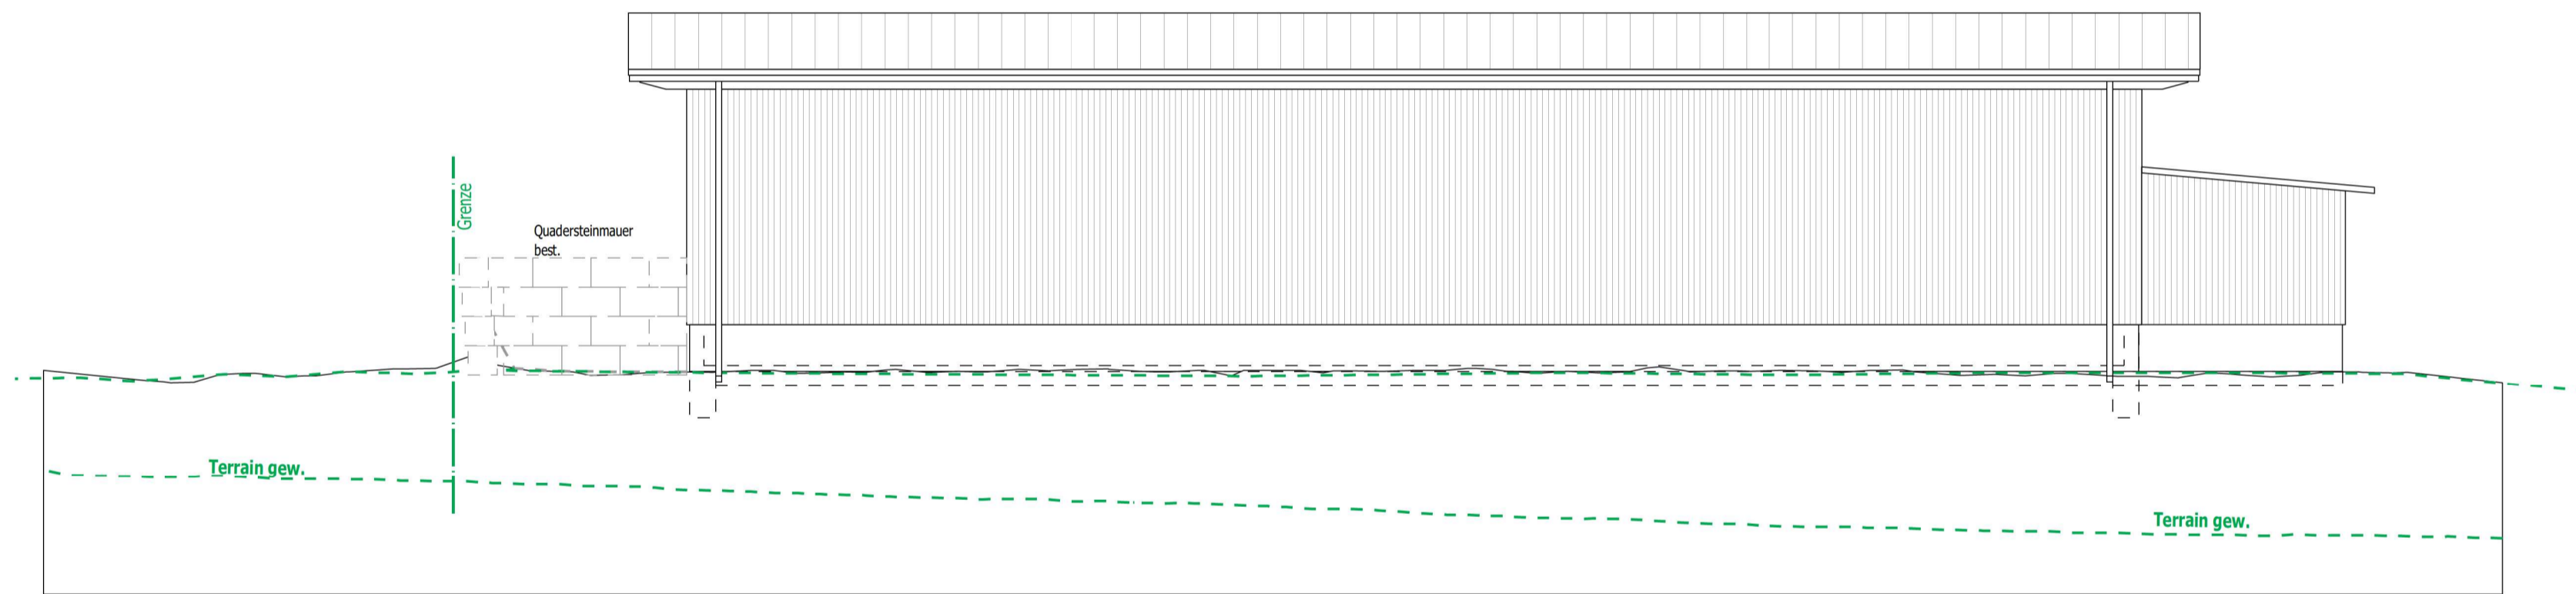

Nordfassade

