


Kanton Thurgau  
Gemeinde Amlikon-Bissegg

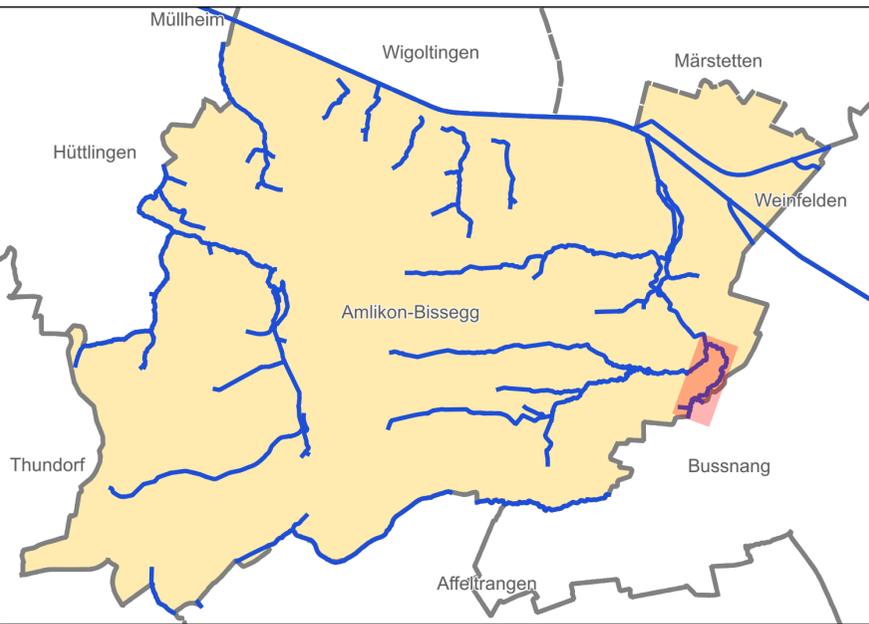

DATUM	GEZ.	KONTR.	VIS.	ÄNDERUNGEN	INDEX
					1
					2
					3

Gewässerraumlinienplan  
Hiltebach, Oppikerbach Ost  
(07.27.04) und Seitenbäche  
(07.27.04.01, 07.27.04.01N1)

**ENTWURF**  
MITWIRKUNG

DATUM	GEZ.	KONTR.	VIS.	FORMAT	MASSTAB	PROJEKT NR. / PLAN NR. - INDEX
20.11.2023	BOJ	REN		105 x 30	1:1000	CHW02632.023

HOLINGER AG  
Schaffhauserstrasse 85, CH-8500 Frauenfeld  
Telefon +41 52 723 60 80  
frauenfeld@holinger.com, www.holinger.com

**HOLINGER**  
the art of engineering

P:\Winterthur\W2632\Plaene\02-Planbearbeitung\GR\Plaene\W2632\_07.27.04\_Hiltebach\_Oppikerbach.qgz

**Genehmigungsvermerke**

Öffentliche Auflage vom ..... bis .....

Vom Gemeinderat erlassen am .....


Der Gemeindepräsident ..... Die Gemeindegeschreiberin .....

Vom Departement für Bau und Umwelt genehmigt am .....

Mit Entscheid Nr. ....

Vom Gemeinderat in Kraft gesetzt per .....

- Legende**
- Gewässerraumlinien
  - Hilfslinien
  - Abschnitte mit Verzicht
  - 07.27.04\_01 ID Gewässerraumabschnitt
- Gewässer**
- offen
  - ingedolt
  - Hiltebach Gewässername
- Ergänzender Inhalt**
- statische Waldgrenzen
  - Gemeindegrenze
  - Höhenkurven (Äquidistanz: 0.5 m)
  - Amtliche Vermessung

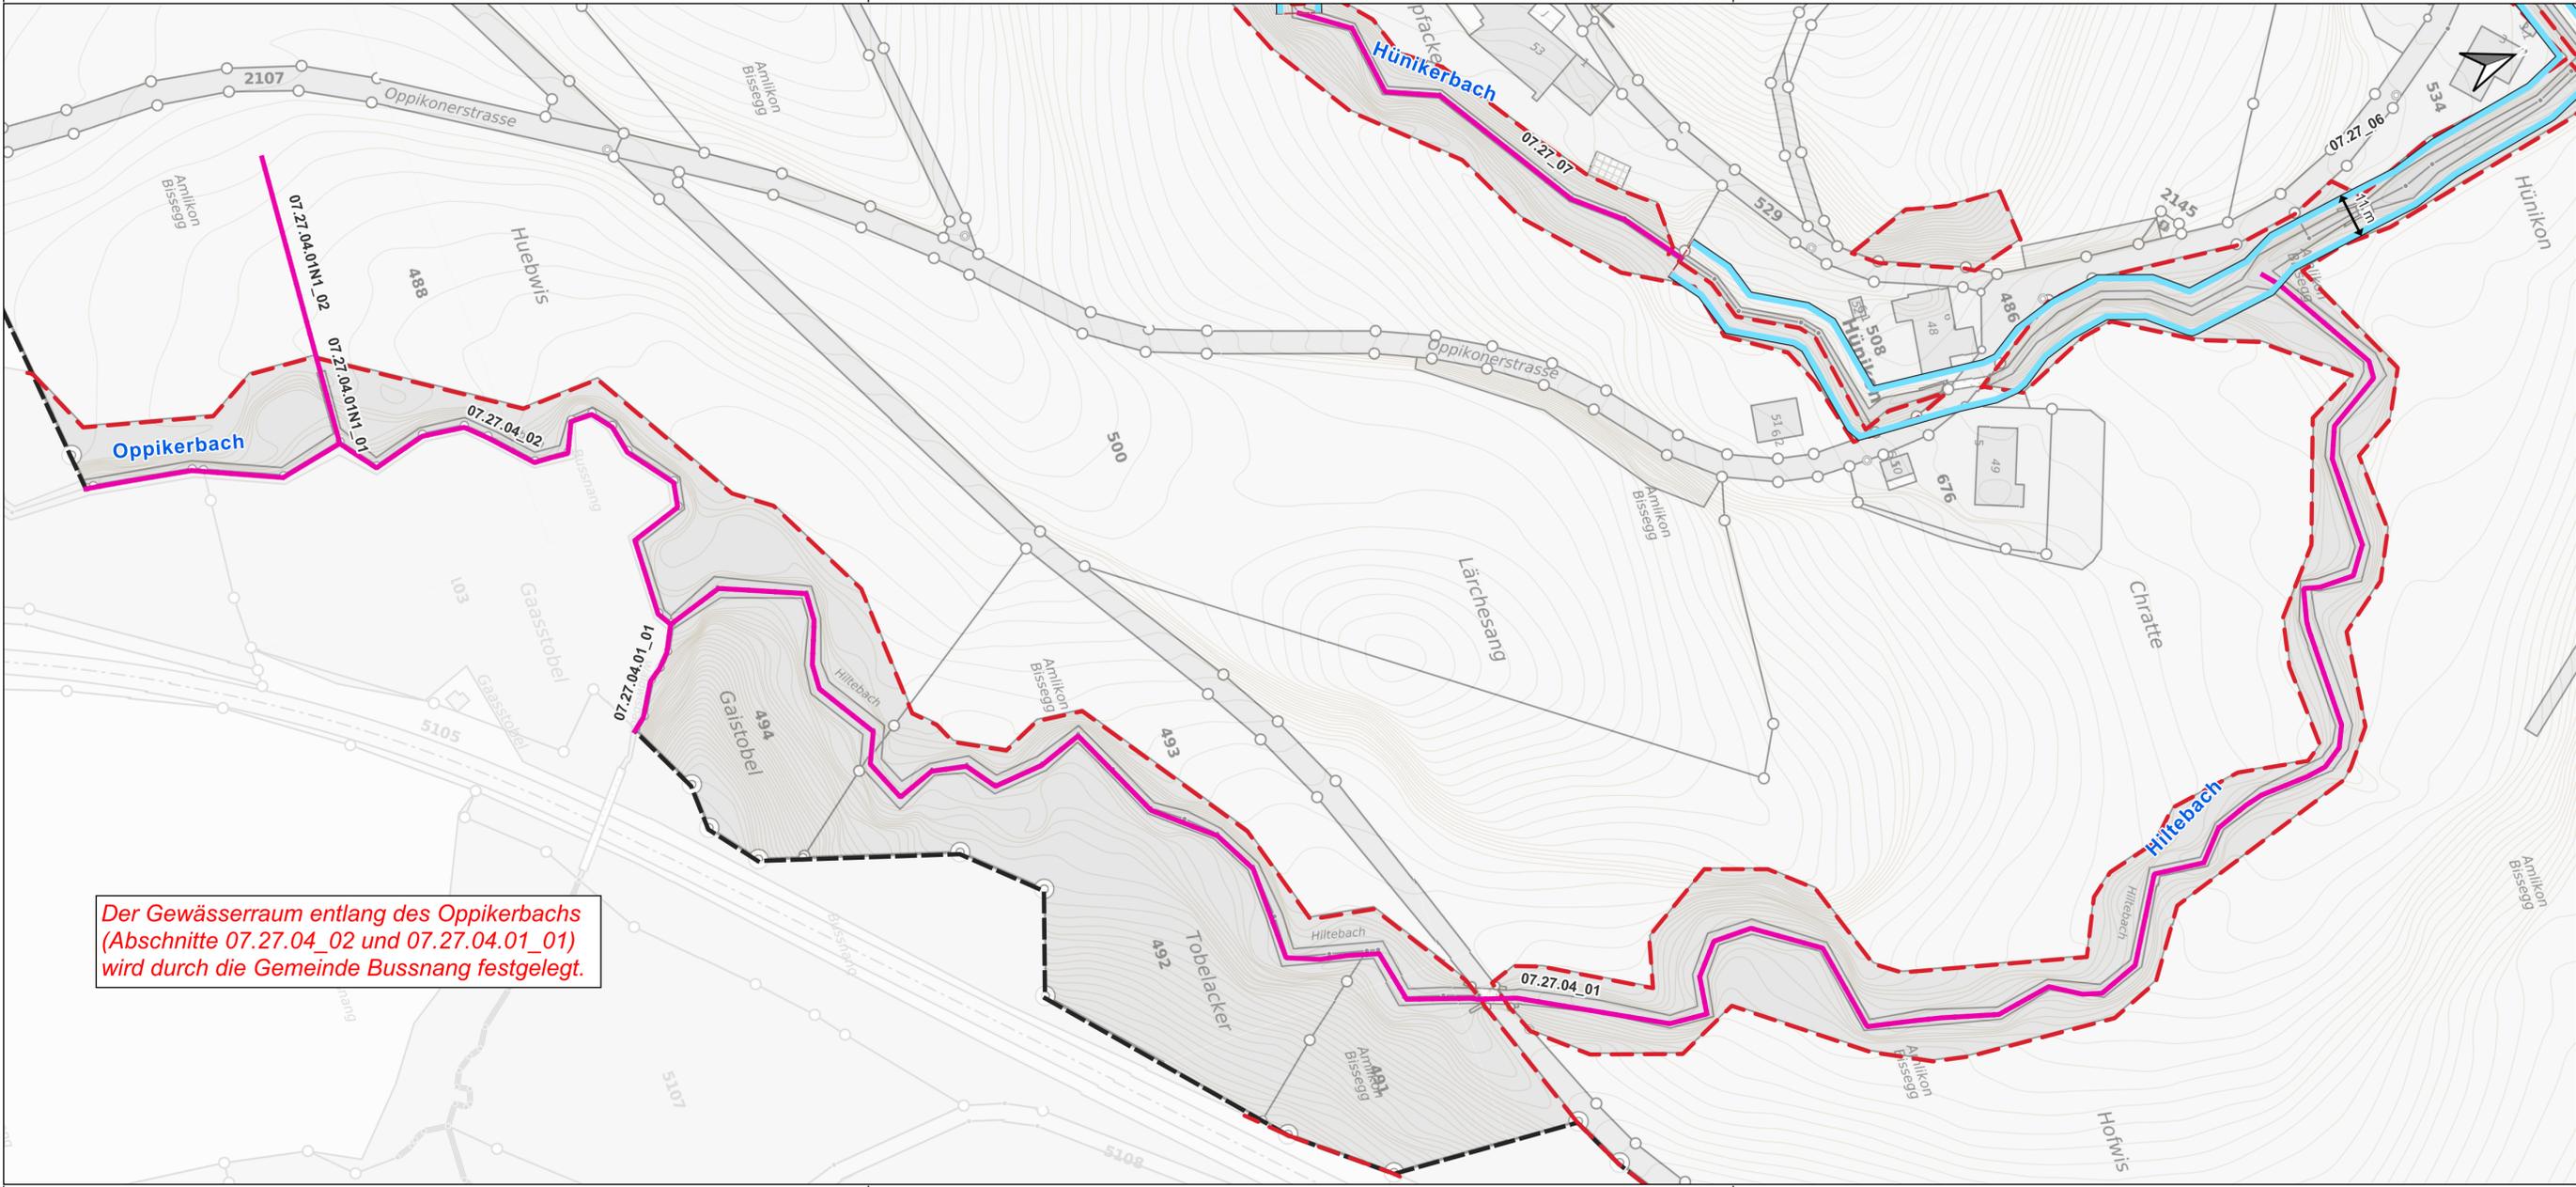

Der Gewässerraum entlang des Oppikerbachs  
(Abschnitte 07.27.04\_02 und 07.27.04.01\_01)  
wird durch die Gemeinde Bussnang festgelegt.